

Obec Čirč
065 42 Čirč 208

Výzva na predloženie ponuky

Obec Čirč, ako verejný obstarávateľ v zmysle § 7 ods. 1 písm. b) zákona č. 343/2015 Z. z. o verejnom obstarávaní a o zmene a doplnení niektorých zákonov v znení neskorších predpisov (ďalej len „ZVO“) Vás žiadame o predloženie ponuky v zmysle § 117 ZVO na nižšie špecifikovaný predmet zákazky:

„ Stavené práce na vybudovanie 3 kontajnerových stojísk“

1. Identifikácia verejného obstarávateľa:

Verejný obstarávateľ v zmysle § 7 ods. 1 písm. b) ZVO:

Sídlo: Obec Čirč, 065 42 Čirč 208.

Štatutárny zástupca: Michal Didík, starosta

IČO: 00329835

Tel: 052/4285161

E-mail: obeccirc@stonline.sk

Internetová stránka: www.obeccirc.sk

2. Miesto predloženia/doručenia ponuky:

Uchádzač predloží ponuku e-mailom na e-mailovú adresu: prieskum.trhu@ememconsulting.sk.

V predmete e-mailu je potrebné uviesť: Predloženie cenovej ponuky - Sanačné práce na nelegálnej skládke v obci Čirč.

3. Predmet obstarávania:

Predmetom zákazky je realizácia stavebných prác pre vybudovanie stojísk.

4. Typ zmluvy, ktorá bude výsledkom verejného obstarávania:

Zmluva o dielo.

5. Podrobný opis predmetu zákazky (predmetu obstarávania):

Príloha č.1 tejto Výzvy na predkladanie ponúk.

6. Predpokladaná hodnota zákazky:

18 632,40,- EUR bez DPH.

7. Miesto dodania predmetu zákazky:

Obec Čirč.

8. Lehota na dodanie alebo dokončenie predmetu zákazky alebo trvanie zmluvy:

4 mesiace od účinnosti Zmluvy o dielo.

9. Financovanie predmetu zákazky:

Operačný program ľudské zdroje a vlastné zdroje verejného obstarávateľa.

10. Lehota na predloženie ponuky:

Lehota na predkladanie ponúk: do 28. 08. 2017 do 15:00 hod.

11. Spôsob predloženia ponuky:

Ponuka a ďalšie doklady a dokumenty pri výbere dodávateľa sa predkladajú v štátnom jazyku (t.j. v slovenskom jazyku). Doklady, ktoré tvoria súčasť obsahu ponuky uchádzačov vo verejnom obstarávaní so sídlom mimo územia Slovenskej republiky, musia byť predložené v pôvodnom jazyku, a súčasne musia byť preložené do štátneho jazyka, t.j. do slovenského jazyka (neplatí pre



Obec Čiarc
065 42 Čiarc 208

uchádzačov, ktorí majú sídlo v Českej republike. V takomto prípade doklady môžu byť predložené v pôvodnom, t.j. v českom jazyku).

Uchádzač predloží ponuku e-mailom na e-mailovú adresu: prieskum.trhu@ememconsulting.sk.

- 12. Kritériá na vyhodnotenie ponúk s pravidlami ich uplatnenia a spôsob hodnotenia ponúk:**
Kritériom na vyhodnotenie ponúk je: najnižšia celková cena zákazky v EUR s DPH v EUR.

13. Pokyny na zostavenie ponuky:

Požaduje sa, aby ponuka obsahovala nasledovné doklady a údaje:

- a) Identifikačné údaje uchádzača (obchodné meno a sídlo uchádzača, IČO, DIČ, IČ pre daň, telefón, e-mail);
 - b) Návrh uchádzača na plnenie kritéria na vyhodnotenie ponúk (podľa prílohy č.2 tejto Výzvy na predkladanie ponúk);
 - c) Fotokópia dokladu o oprávnení dodávať tovar, poskytovať službu, uskutočňovať stavebné práce. U právnických osôb napr. výpis z obchodného registra, u fyzických osôb výpis zo živnostenského registra.
- d) **Otváranie ponúk:**
Otváranie a vyhodnotenie ponúk sa uskutoční dňa 28. 08. 2017 o 15:30 hod..
- e) **Kontakt pre styk so záujemcami a uchádzačmi:**
Obchodné meno: EMEM Consulting s.r.o.
Sídlo: Námestie sv. Mikuláša 8/8, 064 01 Stará Ľubovňa
IČO: 35788674
Meno a priezvisko: JUDr. Michal Mertiňák, Gabriela Mertiňáková
Mobil: +421 903 525 515
E-mail: vo@ememconsulting.sk
- f) **Ďalšie informácie verejného obstarávateľa:**
- a) Po vyhodnotení predložených ponúk na základe kritéria na vyhodnotenie ponúk bude uchádzačom odoslané oznámenie o výsledku vyhodnotenia ponúk. Výsledkom verejného obstarávania bude uzavretie Zmluvy o dielo (Príloha č.3 tejto Výzvy na predkladanie ponúk). Verejný obstarávateľ vyzve úspešného uchádzača na uzavretie Zmluvy o dielo v súlade s podmienkami uvedenými v tejto výzve a s ponukou úspešného uchádzača.
 - b) Náklady spojené s účasťou v súťaži znáša uchádzač v plnej výške.
 - c) Verejný obstarávateľ si vyhradzuje právo neprijať ani jednu ponuku v prípade, že predložené ponuky budú v rozpore s finančnými možnosťami verejného obstarávateľa, alebo inak nevýhodné pre verejného obstarávateľa.
 - d) Doručená ponuka bude zahrnutá do vyhodnotenia ponúk len v prípade, že jej obsah je v súlade s podmienkami definovanými vo výzve na predkladanie ponúk, doručená ponuka obsahuje všetky náležitosti uvedené vo výzve a bola predložená v určenej lehote na predkladanie ponúk.
 - e) Verejný obstarávateľ má právo odstúpiť od zmluvy z dôvodu doručenia správy z kontroly od poskytovateľa, obsahom ktorej je nepripustenie výdavkov z predmetného VO do financovania.
 - f) Úspešný uchádzač je povinný strpieť výkon kontroly/auditú súvisiaceho s dodávaným tovarom, prácami a službami kedykoľvek počas platnosti a účinnosti Zmluvy o NFP, a to oprávnenými osobami na výkon tejto kontroly/auditú a poskytnúť im všetku potrebnú súčinnosť.
 - g) Úspešný uchádzač sa zaväzuje, že na dobu realizácie zmluvy zamestná podľa zákona č. 311/2001 Z.z. minimálne jednu nezamestnanú osobu z prostredia MRK s dôrazom na dlhodobu nezamestnané osoby MRK.

Prílohy:

Príloha č.1 – Opis predmetu zákazky, Príloha č.2 – Nenacenený štruktúrovaný rozpočet, Príloha č.3 – Návrh Zmluvy o dielo

Michal Didik, starosta




Opis predmetu zákazky

Predmetom zákazky je vybudovanie stojísk na umiestnenie zberných nádob na zmesový komunálny odpad, za účelom predchádzania vzniku miest s nezákonne umiestneným odpadom (vybudujú sa 3 stojiská, na ktoré sa umiestnia 3 veľkokapacitné kontajnerov o objeme 7m³).

Kontajnerové stojiská, ktoré budú základom pre osadenie veľkokapacitných kontajnerov o objeme 7m³ na umiestnenie komunálneho odpadu, navrhujeme osadiť blízko miesta obývaného separovanou rómskou komunitou a priamo na miestach, kde sa doteraz hromadil nelegálny odpad. Takýmto spôsobom zachytíme tento patogénny jav hneď na začiatku a hromadeniu odpadu v týchto lokalitách v budúcnosti zabránime. Presné umiestnenie ako aj podrobný popis stojísk je uvedené v stavebnej dokumentácii pod názvom: *Dobudovanie systému na odvoz komunálneho odpadu v obci Čirč.*

PÔDORYS SPEVNENEJ PLOCHY

M 1:50

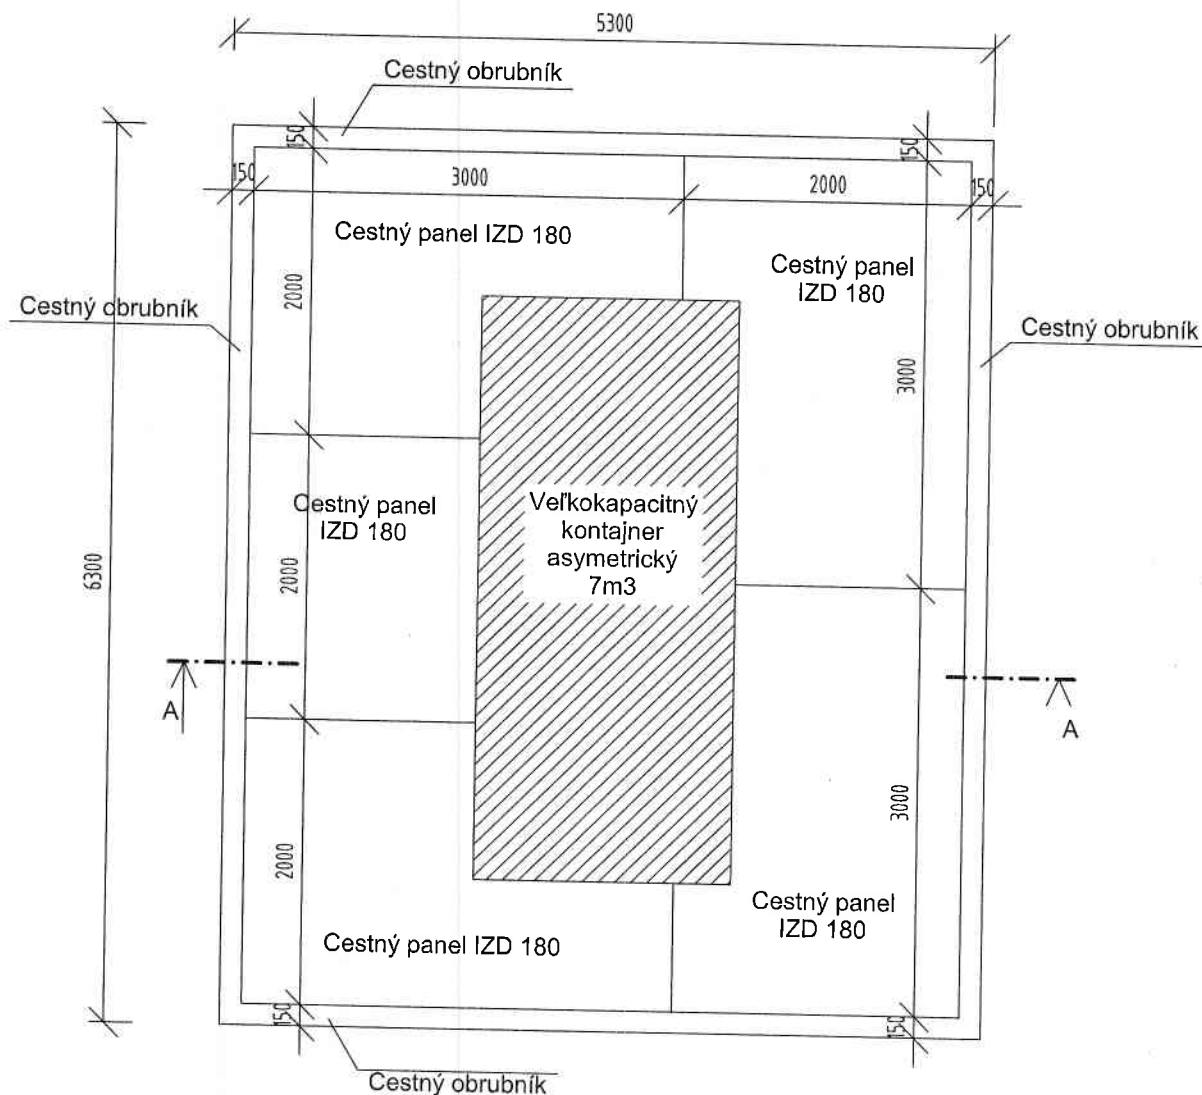

UPOZORNENIE :

- PROJEKTOVÁ DOKUMENTÁCIA JE VYPRACOVANÁ V ROZSAHU POTREBNOM PRE VYDANIE STAVEBNÉHO POVOLENIA A NIE JE PODKLADOM PRE REALIZÁCIU STAVBY

ČÍSLO KÓPIE: 1 2 3 4 5


±0,000= podlaha 1.NP

TENTO VÝKRES JE ORIGINÁLOM A JEHO DALŠIE POUŽITIE PRE INÉ ÚČELY A NIMHO UVEDENEJ STAVBY JE TRESTNÉ V ZHYSLE ZÁKONA č.363/1997 Z.z.

STAVBA: Dobudovanie systému pre odvoz komunálneho odpadu v obci Čirč	
Miesto stavby: Čirč parc.č. 713, 344	mierka : 1:50
Investor: Obec Čirč	formát : 1xA4
Zodp. projektant: Ing. Michal DZUGAS	dátum : 03/2017
Projektant: Ing. Michal DZUGAS	stupen : DUR, DSP
Názov výkresu : PÔDORYS SPEVNENEJ PLOCHY	Č. výkresu : 03

REZ A-A

M 1:50

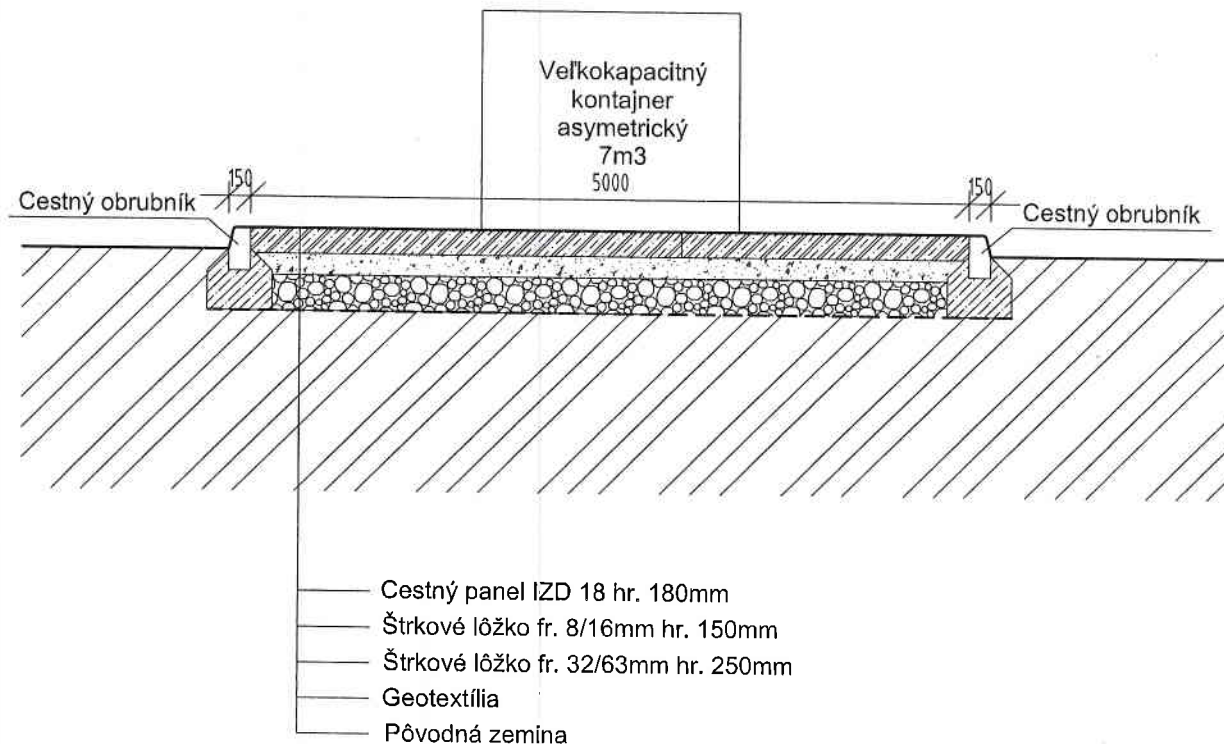

UPOZORNENIE :

- PROJEKTOVÁ DOKUMENTÁCIA JE VYPRACOVANÁ V ROZSAHU POTREBNOM PRE VYDANIE STAVEBNÉHO POVOLENIA A NIE JE PODKLADOM PRE REALIZÁCIU STAVBY


ČÍSLO KÓPIE: 1 2 3 4 5

±0,000= podlaha 1.NP

TENTO VÝKRES JE ORIGINÁLOM A JEHO ĎALŠIE POUŽITIE PRE INÉ ÚČELY A PRÍMO UVEDENEJ STAVBY JE TRESTNÉ V ZMYSLE ZÁKONA č. 303/1997 Z.z.



STAVBA: Dobudovanie systému pre odvoz komunálneho odpadu v obci Čirč	
Miesto stavby: Čirč parc.č. 713, 344	mierka : 1:50
Investor: Obec Čirč	formát : 1xA4
Zodp. projektant: Ing. Michal DZUGAS	dátum : 03/2017
Projektant: Ing. Michal DZUGAS	stupen : DUR, DSP
Názov výkresu : REZ A-A	Č. výkresu : 04

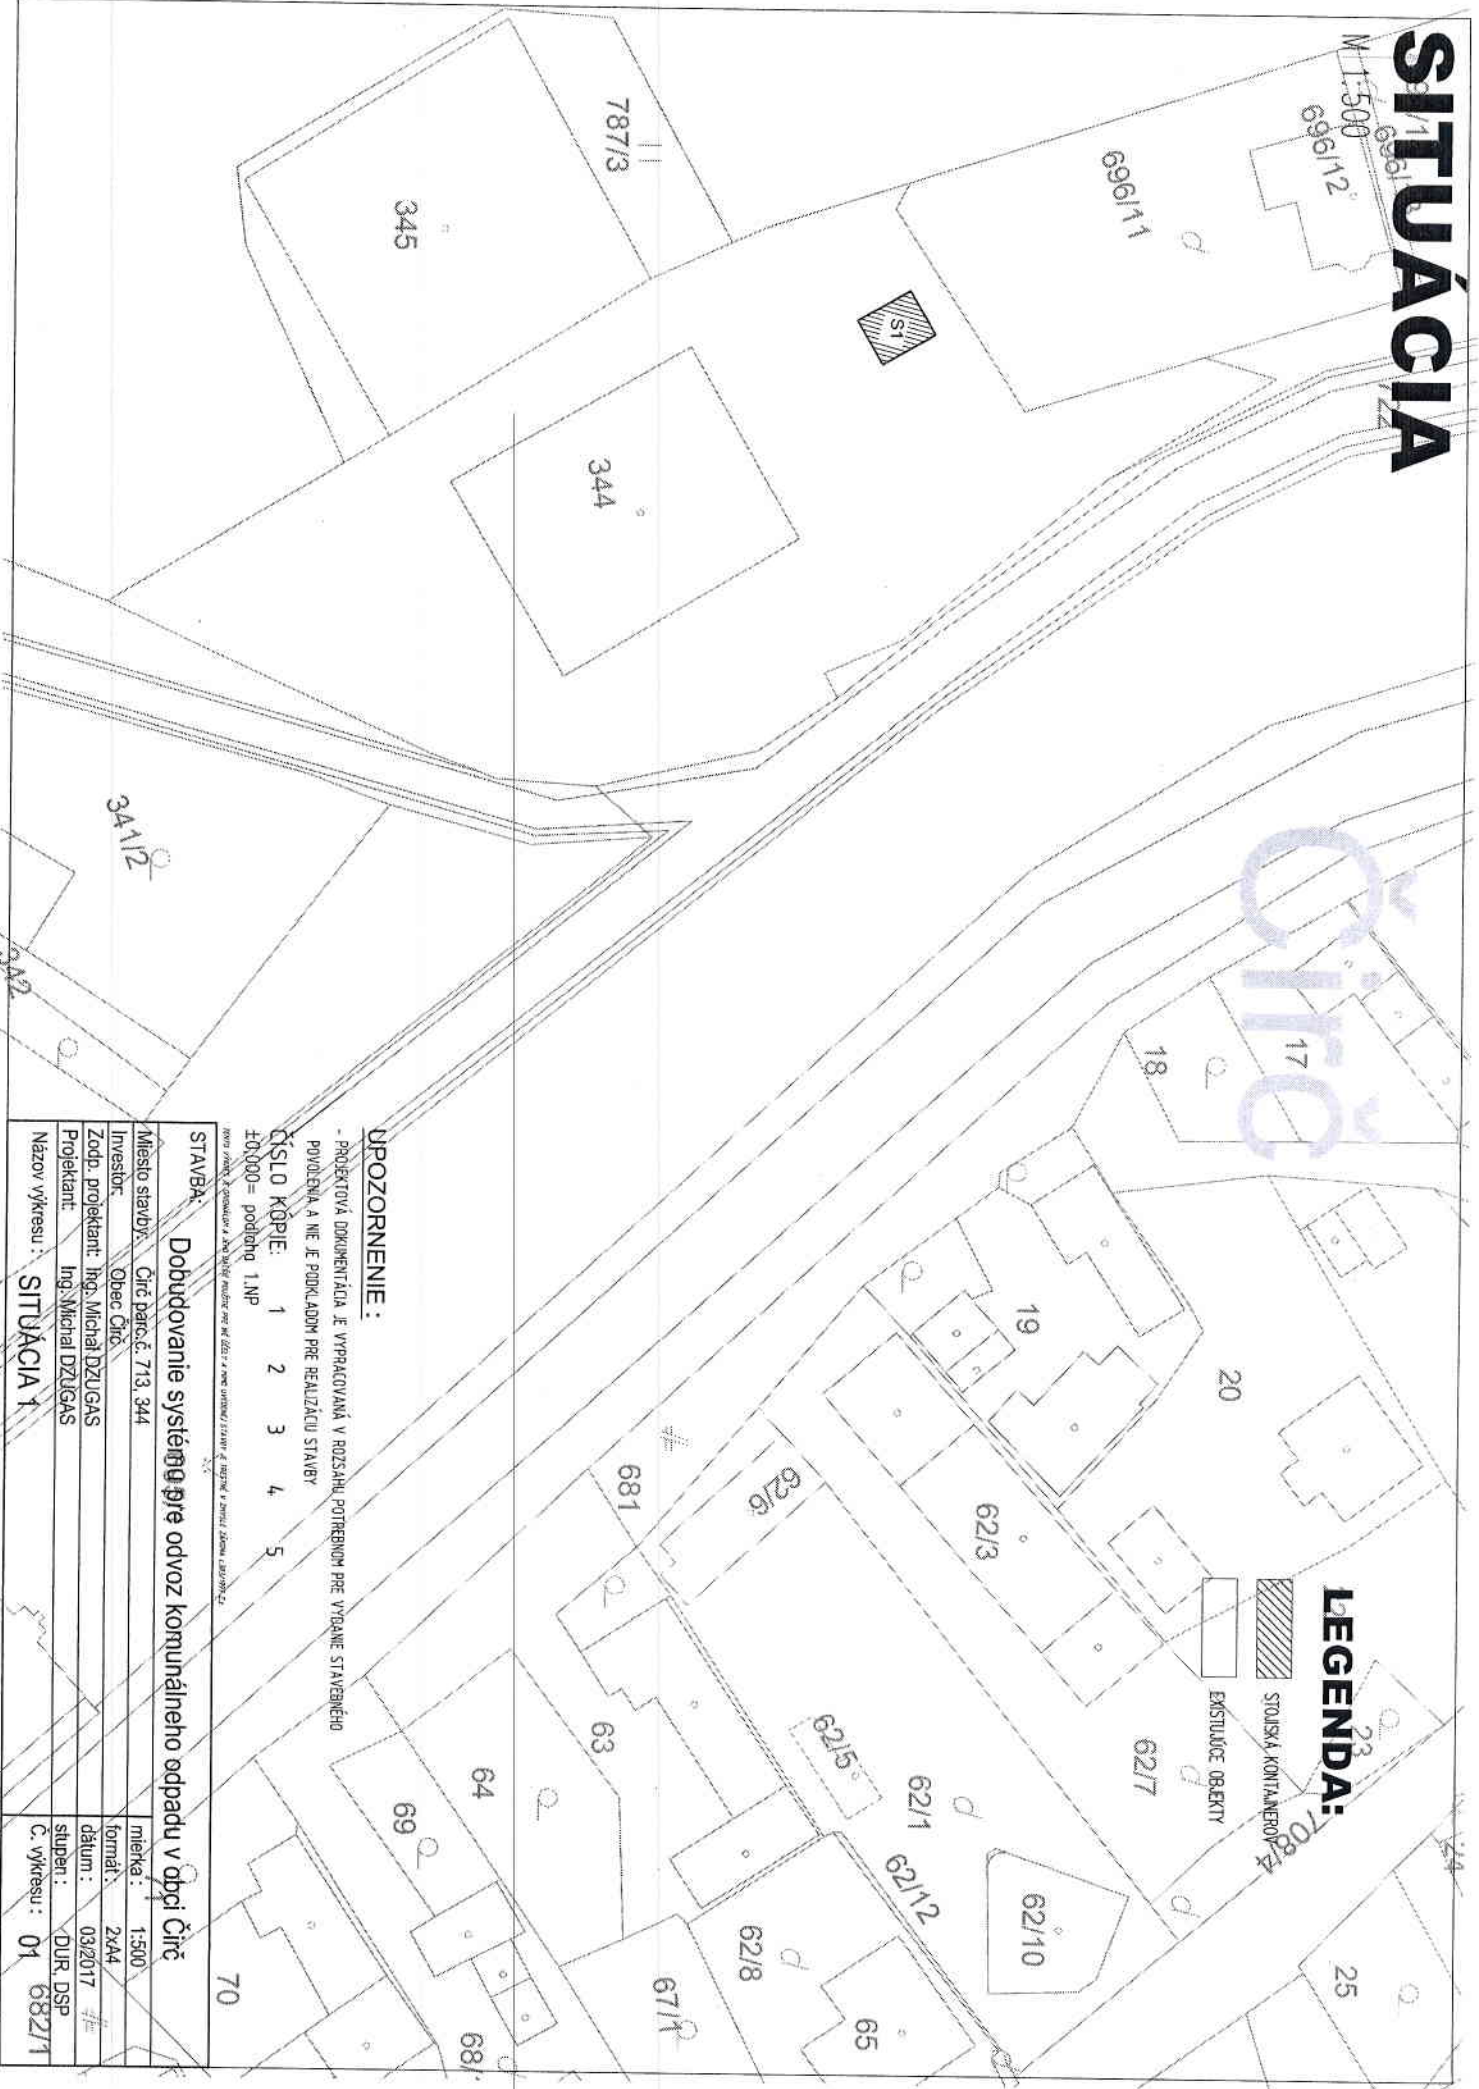SITUÁCIA



Čiže

LEGENDA:

-  STOLSKÁ KONTAJNERO
-  EXISTUJÚCE OBJEKTY

UPOZORNENIE :

- PROJEKTOVÁ DOKUMENTÁCIA JE VYPRACOVANÁ V ROZSAHU POTREBNOM PRE VYBAŇE STAVENÉHO POUŽITIA, A NIE JE PODKLADOM PRE REALIZÁCIU STAVBY

ČÍSLO KÓPIE: 1 2 3 4 5
 40-000 = podlaho 1.NP

Nový zväzok, zväzokov a ďalších knižiek pre M.Ú.Ú. a nové územné plány, ktoré sú v zmysle zákona 50/1964 Zb.

STAVBA

Dobudovanie systému pre odvoz komunálneho odpadu v obci Čiže

Miesto stavby:	Čiže parc.č. 713, 344	mierka:	1:500
Investor:	Obec Čiže	formát:	A4
Zodp. projektant:	Ing. Michal DZUGAS	dátum:	03/2017
Projektant:	Ing. Michal DZUGAS	stúpen:	DUR, DSP
Názov výkresu:	SITUÁCIA 1	č. výkresu:	01 682/1

SITUÁCIA

M 1:500

713

LEGENDA:



STOJISKA KONTAJNEROV

EXISTUJUCE OBJEKTY

303



304



693/2



UPOZORNENIE:

- PROJEKTOVÁ DOKUMENTÁCIA JE VYPRACOVANÁ V ROZSAHU POTREBNOM PRE VYDANIE STAVEBNÉHO POVOLENIA A NE JE PODKLADOM PRE REALIZÁCIU STAVBY

ČÍSLO KÓPIE: 1 2 3 4 5
±0,000= podlažia 1.NP

PRÁVO VÝKRESU A UMENOVANIA JE ZÁKLADNÝM PRÁVOM A JE OCHRANENÉ ZÁKONOM O OCHRANE PRÁVA VÝKRESU A UMENOVANIA Z 12. 11. 2000 (Z. Z. 171/2000 Z. Z.)

STAVBA

Miesto stavby:	Čiřč, parc.č. 713, 344
Investor:	Obec Čiřč
Zodp. projektant:	Ing. Michal DZUGAS
Projektant:	Ing. Michal DZUGAS
Názov výkresu:	SITUÁCIA 2
Mierka:	1:500
Formát:	2xA4
Dátum:	03/2017
Stupen:	DUR, DSP
C. výkresu:	02

Dobudovanie systému pre odvoz komunálneho odpadu v obci Čiřč

REKAPITULÁCIA STAVBY: 3x Stojisko pre veľkokapacitný kontajner

Kód	Popis	Cena bez DPH	Sadzba DPH v %	DPH v EUR	Cena s DPH
M222	Dobudovanie systému pre odvoz komunálneho odpadu v obci Čirč				
SO 01	SO 01 Stojisko č.1				
SO 02	SO 02 Stojisko č.2				
SO 03	SO 03 Stojisko č.3				

Celkom

Názov: Dodávka stavebných prác na vybudovanie stojiska č.1

P.Č.	TV	KCN	Kód položky	Popis	MJ	Množstvo celkom	Cena jednotková v EUR bez DPH	Cena celkom v EUR bez DPH	Sadzba DPH v %	Sadzba DPH v EUR	Cena celkom v EUR s DPH
1	K	001	122201101	Odkopávka a prekopávka nezapažené v hornine 3, do 100 m ³	m ³	19,366					
2	K	001	122201108	Odkopávky a prekopávky nezapažené. Príplatok k cenám za ľepivosť horniny 3	m ³	19,366					
3	K	001	162201101	Vodorovné premiestnenie výkopku z horniny 1-4 do 20m	m ³	19,366					
4	K	001	162501102	Vodorovné premiestnenie výkopku po spevnenej ceste z horniny tr.1-4 v množstve do 100 m ³ na vzdialenosť do 3000 m	m ³	19,366					
	D		2	Zakladanie							
5	K	002	289871211	Zhotovenie vrstvy z geotextílie na upravenom povrchu v sklone do 1 : 5 , šírky od 0 do 3 m	m ²	30,000					
6	M	MAT	8636651300	Geotextília netkaná polypropylénová Tatrarex PP 300	m ²	30,600					
	D		5	Komunikácie							
7	K	002	564781111	Podklad spevnenej plochy z kameniva drveného so zhrnutím frakcie 32-63 mm	m ³	7,500					
8	K	002	584921121	Zhotovenie spevnenej plochy z cest., panelov osadených do lôžka z kameniva hr.50 mm	m ²	30,000					
9	M	MAT	5938122200	Cestný panel 18 IZD 300/180, dl.3000xš.1500xhr.180mm	ks	5,050					
	D		6	Úpravy povrchov, podlahy, osadenie							
10	K	011	631571001	Náryp z kameniva ťažného 8-18 (pre spevnenie podkladov)	m ³	4,500					
	D		8	Ostatné konštrukcie a práce-búranie							
11	K	221	917762111	Osadenie chodník, obrubníka betónového s oporou z betónu prostého tr. C 10/12, 6 do lôžka	m	23,200					
12	M	MAT	5921954390	OBRUBNÍK CESTNÝ	ks	23,432					
	D		99	Presun hmôt HSY							
13	K	231	998222012	Presun hmôt na spevnených plochách s krytom z kameniva (8233, 8235) pre akékoľvek dĺžky	t	41,292					

Celkom

Názov: Dodávka stavebných prác na vybudovanie stojiska č.2

P.Č.	TV	KCN	Kód položky	Popis	MJ	Množstvo celkom	Cena jednotková v EUR bez DPH	Cena celkom v EUR bez DPH	Sadzba DPH v %	Sadzba DPH v EUR	Cena jednotková v EUR s DPH
1	K	001	122201101	Odkopávka a prekopávka nezapažena v hromine 3, do 100 m3	m3	19,366					
2	K	001	122201109	Odkopávky a prekopávky nezapažena. Priplatok k cenám za lepivosť horniny 3	m3	19,366					
3	K	001	162201101	Vodorovné premiestnenie výkopku z horniny 1-4 do 20m	m3	19,366					
4	K	001	162501102	Vodorovné premiestnenie výkopku po spevnení ceste z horniny tr.1-4 v množstve do 100 m3 na vzdialenosť do 3000 m	m3	19,366					
	D		2	Zakladanie							
5	K	002	289971211	Zhotovenie vrstvy z geotextílie na upravenom povrchu v sklone do 1 : 5 , šírky od 0 do 3 m	m2	30,000					
6	M	MAT	5636651300	Geotextília netkaná polypropylénová Taratex PP 300	m2	30,600					
	D		5	Komunikácie							
7	K	002	564791111	Podklad spevnenej plochy z kameniva drveného so zhrnutím frakcie 32-63 mm	m3	7,500					
8	K	002	584921121	Zhotovenie spevnenej plochy z cest., panelov osadených do lôžka z kameniva hr.60 mm	m2	30,000					
9	M	MAT	5638122200	Cestný panel 18 IZD 300/180, dl.3000xš.1500xtr.180mm	ks	5,050					
	D		6	Úpravy povrchov, podlahy, osadenie							
10	K	011	631571001	Násep z kameniva ťažného B-16 (pre spevnenie podkladov)	m3	4,500					
	D		9	Ostatné konštrukcie a práce-búranie							
11	K	221	917782111	Osadenie chodník. obrubníka betónového s oporou z betónu prostého tr. C 10/12, B do lôžka	m	23,200					
12	M	MAT	5921954390	OBRUBNÍK CESTNÝ	ks	23,432					
	D		99	Presun hmôt HSV							
13	K	231	998222012	Presun hmôt na spevnených plochách s krytom z kameniva (8233, 8235) pre akékoľvek dižky	t	41,292					
Celkom s DPH											

P.Č.	TV	KCN	Kód položky	Popis	MJ	Množstvo celkom	Cena jednotková v EUR bez DPH	Cena celkom v EUR bez DPH	Sadzba DPH v %	Sadzba DPH v EUR	Cena celkom v EUR s DPH
1	K	001	122201101	Odkopávka a prekopávka nezapažené v hornine 3, do 100 m3	m3	19,366					
2	K	001	122201108	Odkopávky a prekopávky nezapažené. Príplatok k cenám za iepivosť horniny 3	m3	19,366					
3	K	001	162201101	Vodoravné premiestnenie výkopku z horniny 1-4 do 20m	m3	19,366					
4	K	001	162501102	Vodoravné premiestnenie výkopku po spevnenej ceste z horniny tr.1-4 v množstve do 100 m3 na vzdialenosť do 3000 m	m3	19,366					
	D		2	Zakladanie							
5	K	002	289971211	Zhotovenie vrstvy z geotextílie na upravenom povrchu v akčone do 1 : 5, šírky od 0 do 3 m	m2	30,000					
1	M	MAT	59336651300	Geotextília neikaná polypropylénová Tairalex PP 300	m2	30,000					
	D		5	Komunikácie							
2	K	002	564791111	Podklad spevnenej plochy z kameniva drveného so zhrnutím frakcie 32-63 mm	m3	7,500					
3	K	002	564921121	Zhotovenie spevnenej plochy z cest., panelov osadených do lôžka z kameniva hr.50 mm	m2	30,000					
4	M	MAT	5698122200	Cestný panel 18 IZD 300/190, dl.3000xš.1500xhr.180mm	ks	5,050					
	D		6	Úpravy povrchov, podlahy, osadenie							
5	K	011	631571001	Násyp z kameniva ťažného 8-16 (pre spevnenie podkladov)	m3	4,500					
	D		9	Ostatné konštrukcie a práce-búrание							
6	K	221	917762111	Osadenie chodníka, obrubníka betónového s oporou z betónu prostého tr. C 10/12, 5 do lôžka	m	23,200					
7	M	MAT	5921954390	OBRUBNIK CESTNÝ	ks	23,432					
	D		99	Presun hmôt HSV							
8	K	231	998222012	Presun hmôt na spevnených plochách s krytom z kameniva (8233, 8235) pre akékoľvek dĺžky	t	41,292					

Sprievodná a Technická správa

1. Identifikačné údaje

Investor: Obec Čirč
Stavba: Dobudovanie systému pre odvoz komunálneho odpadu v obci Čirč
Pozemok parc. číslo: K.ú. Čirč , parc. č. 713, 344
Projektant: Ing. Michal DZUGAS
Zodpovedný projektant: : Ing. Michal DZUGAS
Stupeň: Projekt pre ohlásenie drobnej stavby

2. Základné údaje o stavbe:

Stručný opis a umiestnenie stavby

Predmetom riešenia je projekt spevnenej plochy pod veľkokapacitný kontajner na pozemku s parc. číslom 713 ,344 k. ú. obce Čirč, umiestnený podľa požiadaviek investora.

3. Základné údaje charakterizujúce stavbu a jej budúcu prevádzku.

Vybudovanie novej spevnenej plochy ako podklad pre umiestnenie veľkokapacitného kontajnera 7m³ na zber odpadu.

4. Objekt

SO – 01 Spevnená plocha stojisko č.1
SO – 02 Spevnená plocha stojisko č.2
SO – 03 Spevnená plocha stojisko č.3

5. Konštrukčná časť

Spevnená plocha pozostáva z umiestnenia cestných panelov IZD 18 hrúbky 180mm na podklad zo štrku frakcie 8/16 hrúbky 150mm a štrku frakcie 16/32 hrúbky 250mm. Štrk je zhutnený po vrstvách a položený na geotextílii. Po obvode cestných panelov je osadený cestný obrubník do betónového lôžka.

Celkový rozmer jednej spevnenej plochy je 30m².

6. Bezpečnosť a ochrana zdravia pri práci

Pri prevádzaní všetkých prác je potrebné dodržať všetky normy a predpisy o bezpečnosti pri práci, ako aj všetky platné normy a správne technologické predpisy, ktoré sa na tieto práce vzťahujú, použité výrobky musia mať atesty, každú prípadnú zmenu je potrebné vopred prejednať a nechať schváliť projektantom a investorom.

Prešov, marec 2017

Vypracoval : Ing. DZUGAS Michal